



Wettbewerbsprojekt

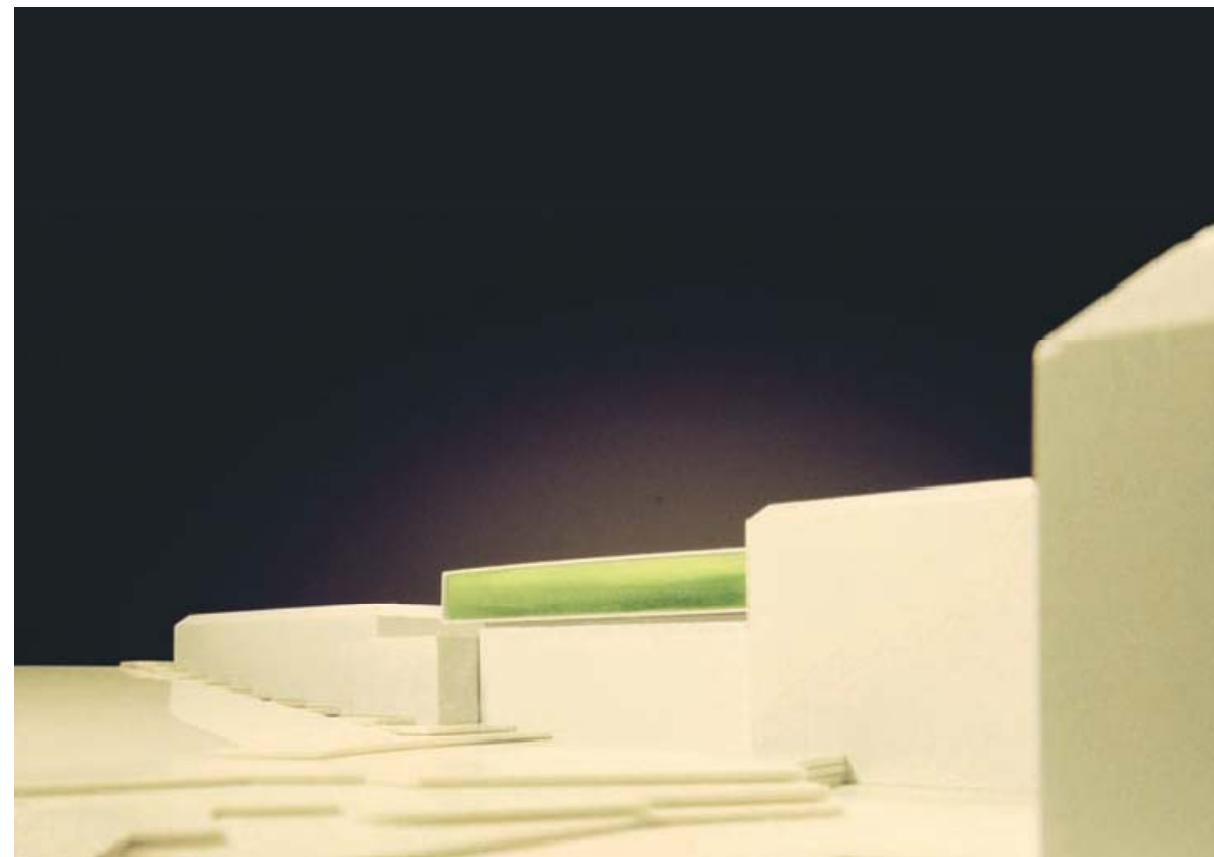


Wettbewerbsprojekt

Luftfoto Bestand

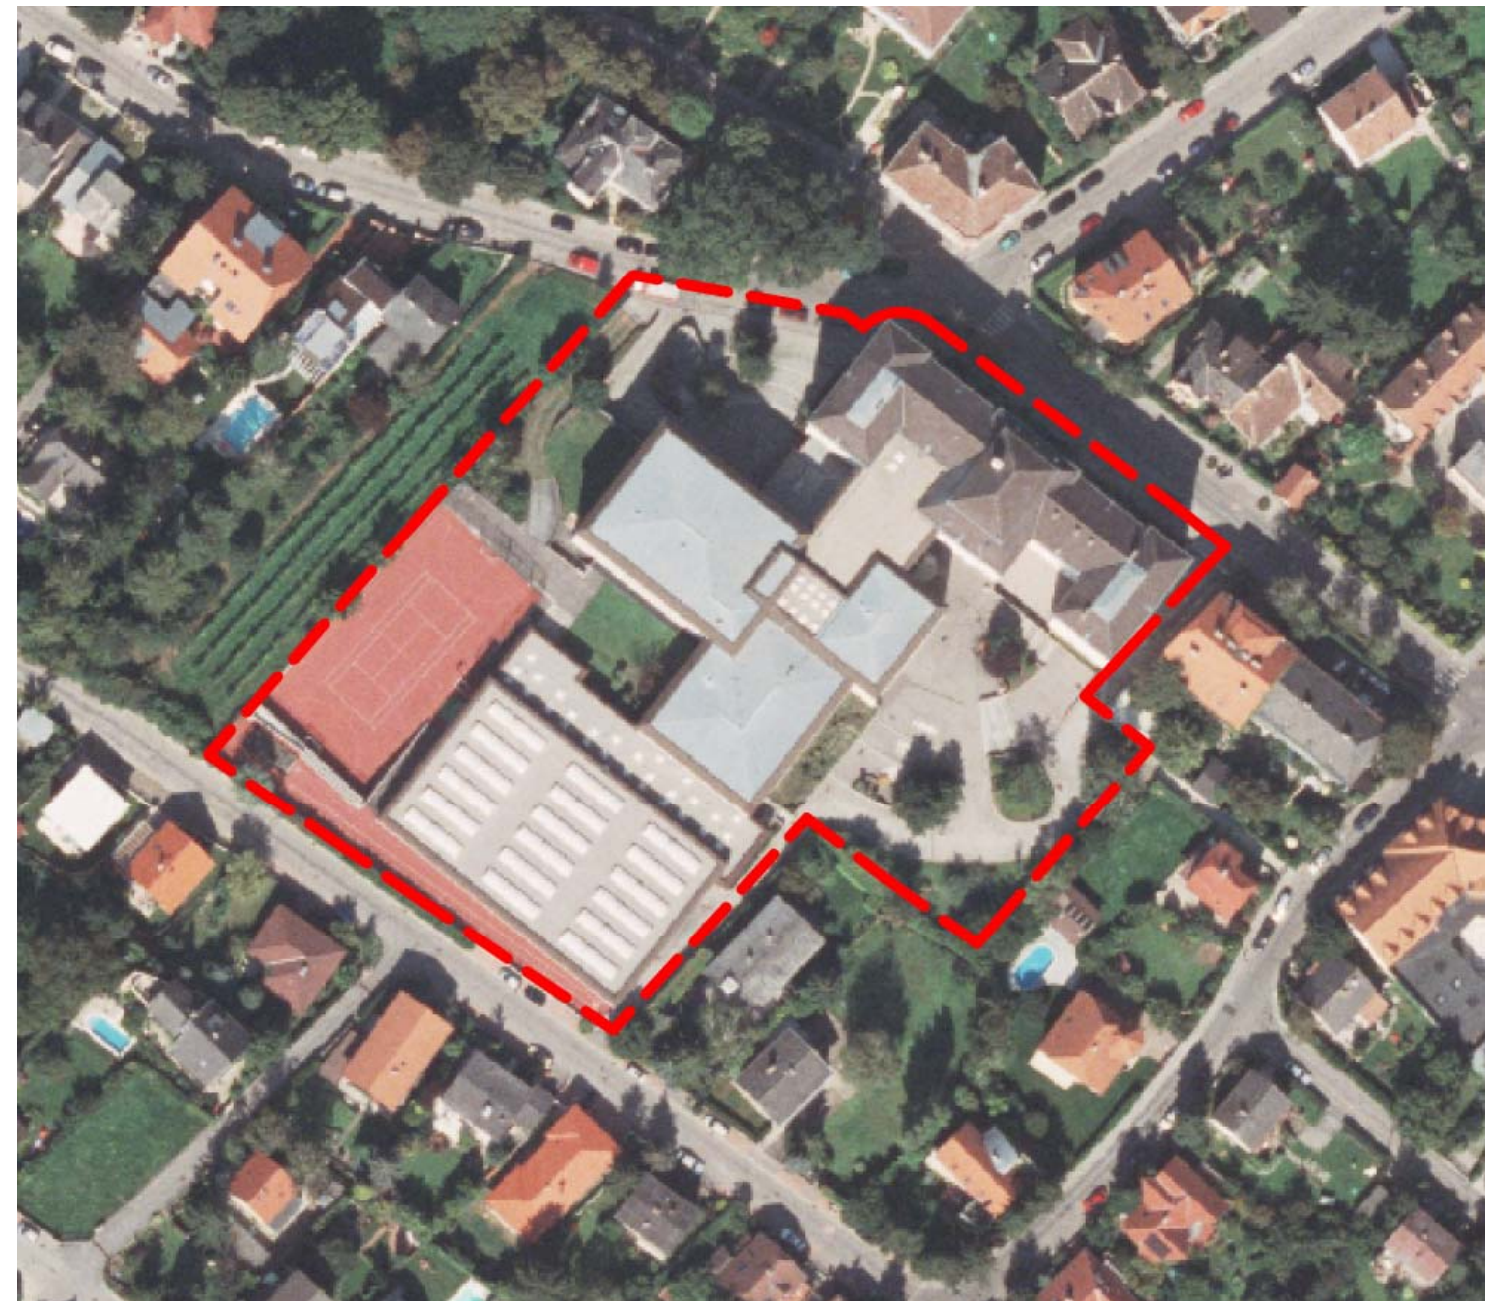

Entwurf
Lageplan

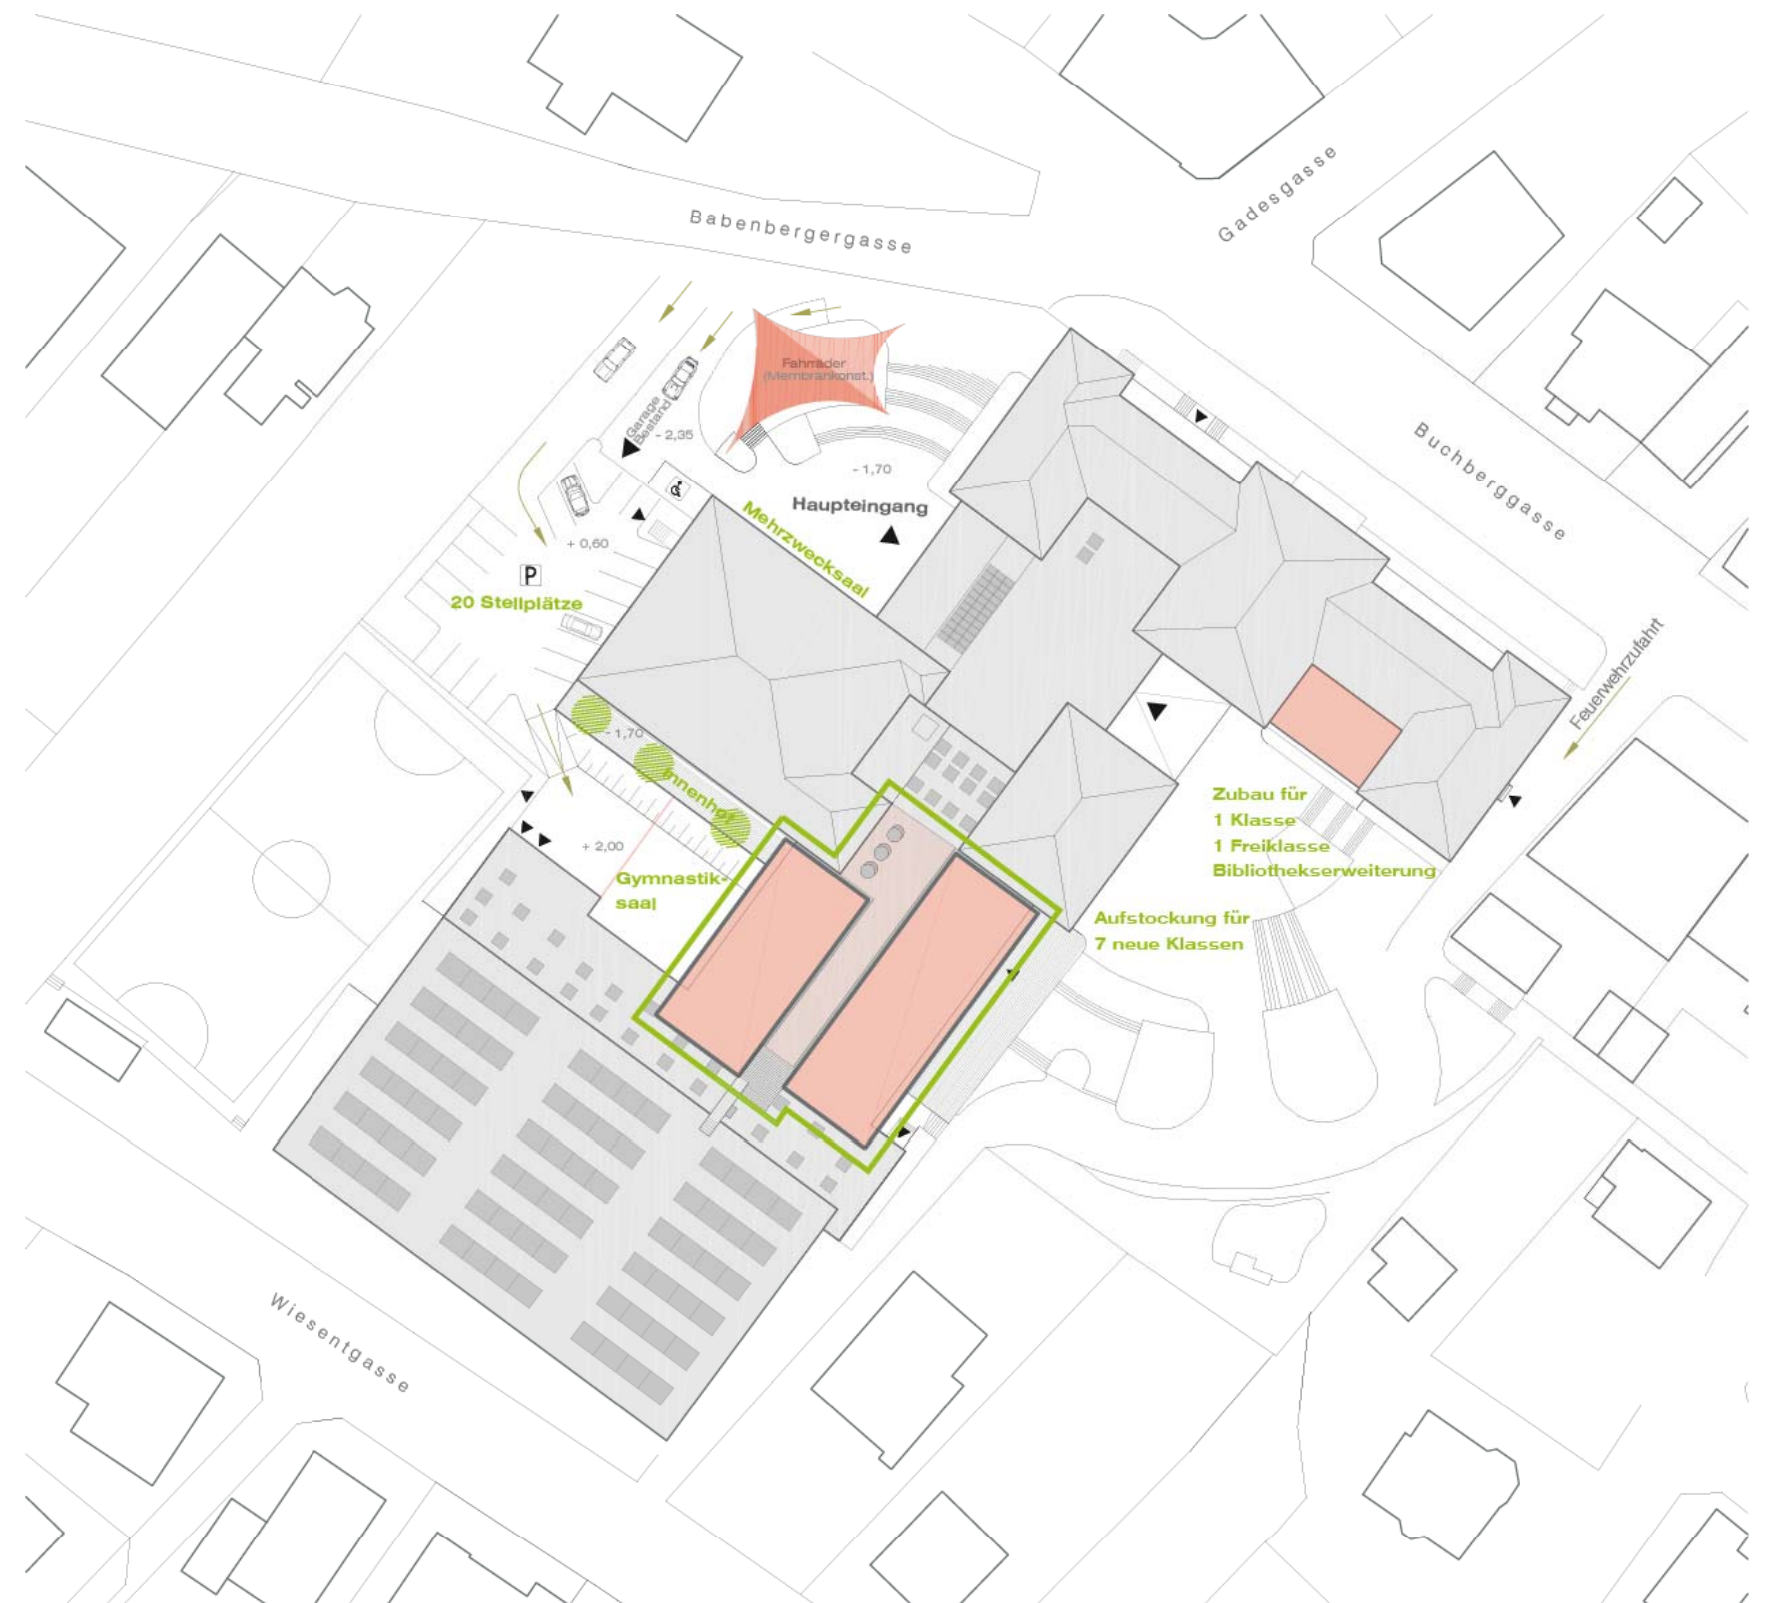

Entwurf

Eingang Bestand




Entwurf

Eingang Bestand




Wettbewerbsprojekt

Modellfoto Eingang

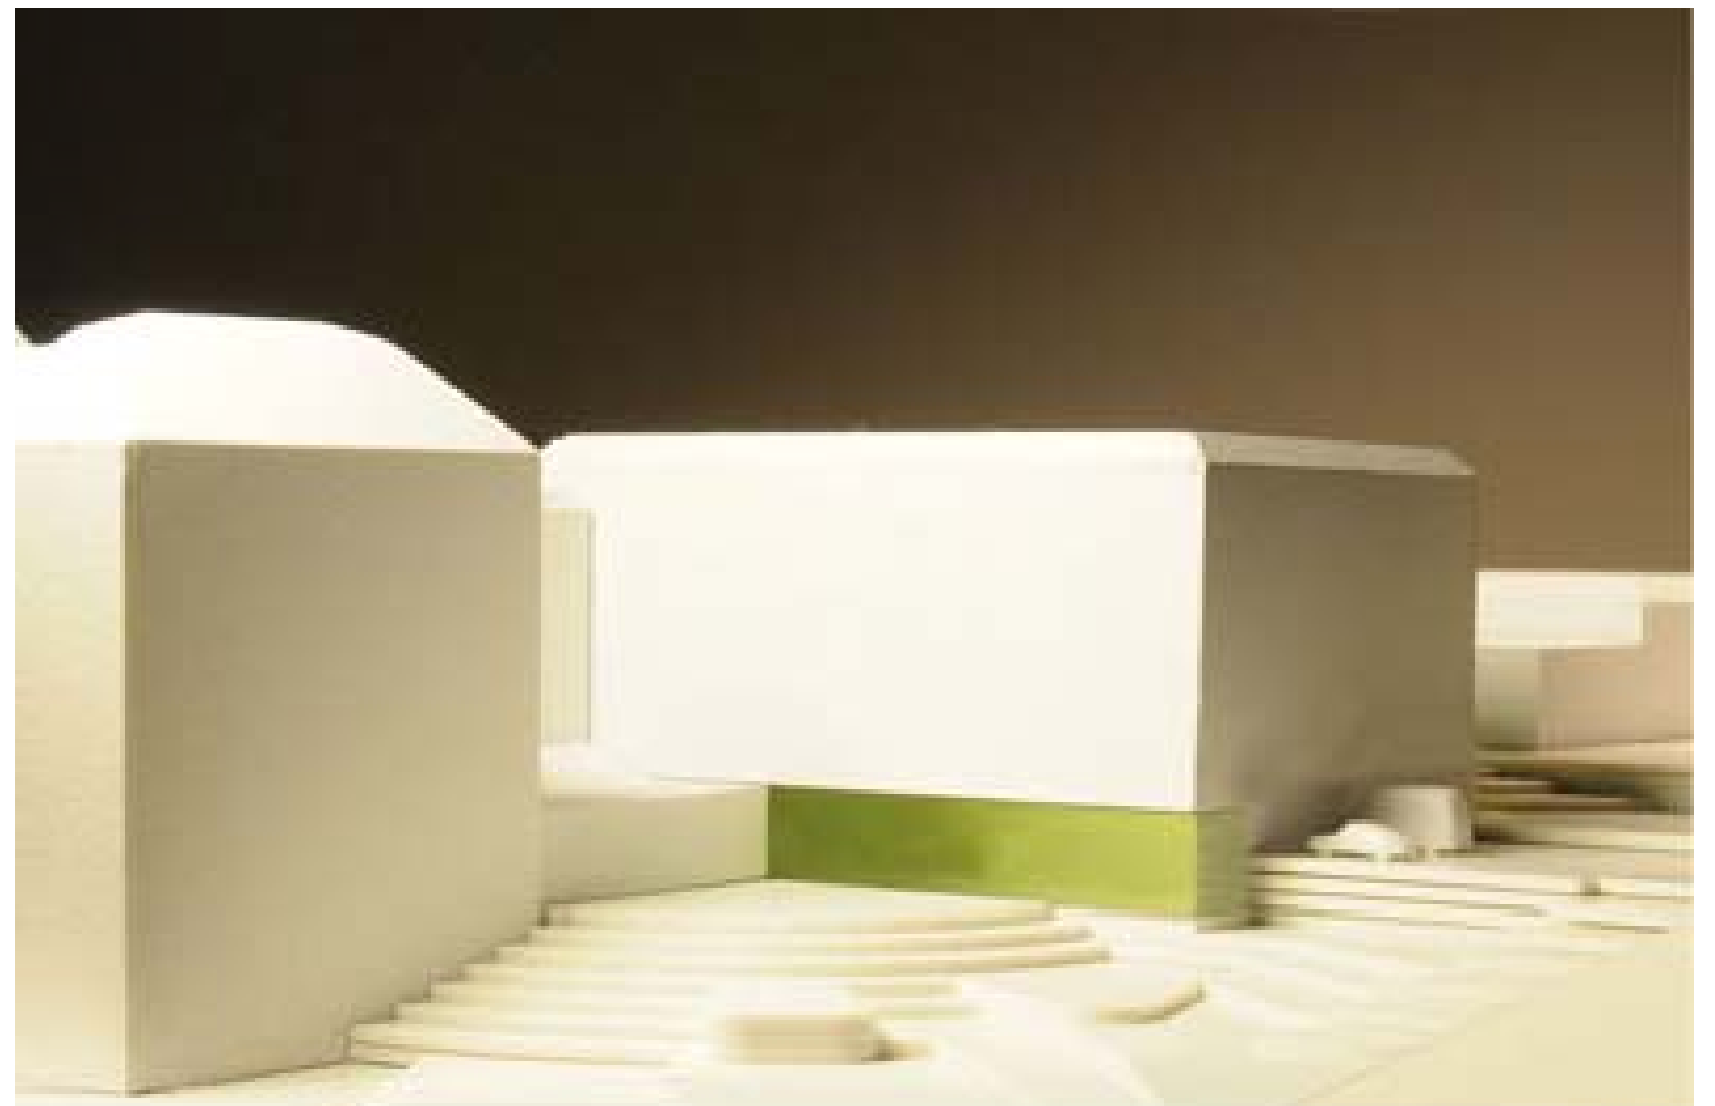

Entwurf


Grundriss Untergeschoß

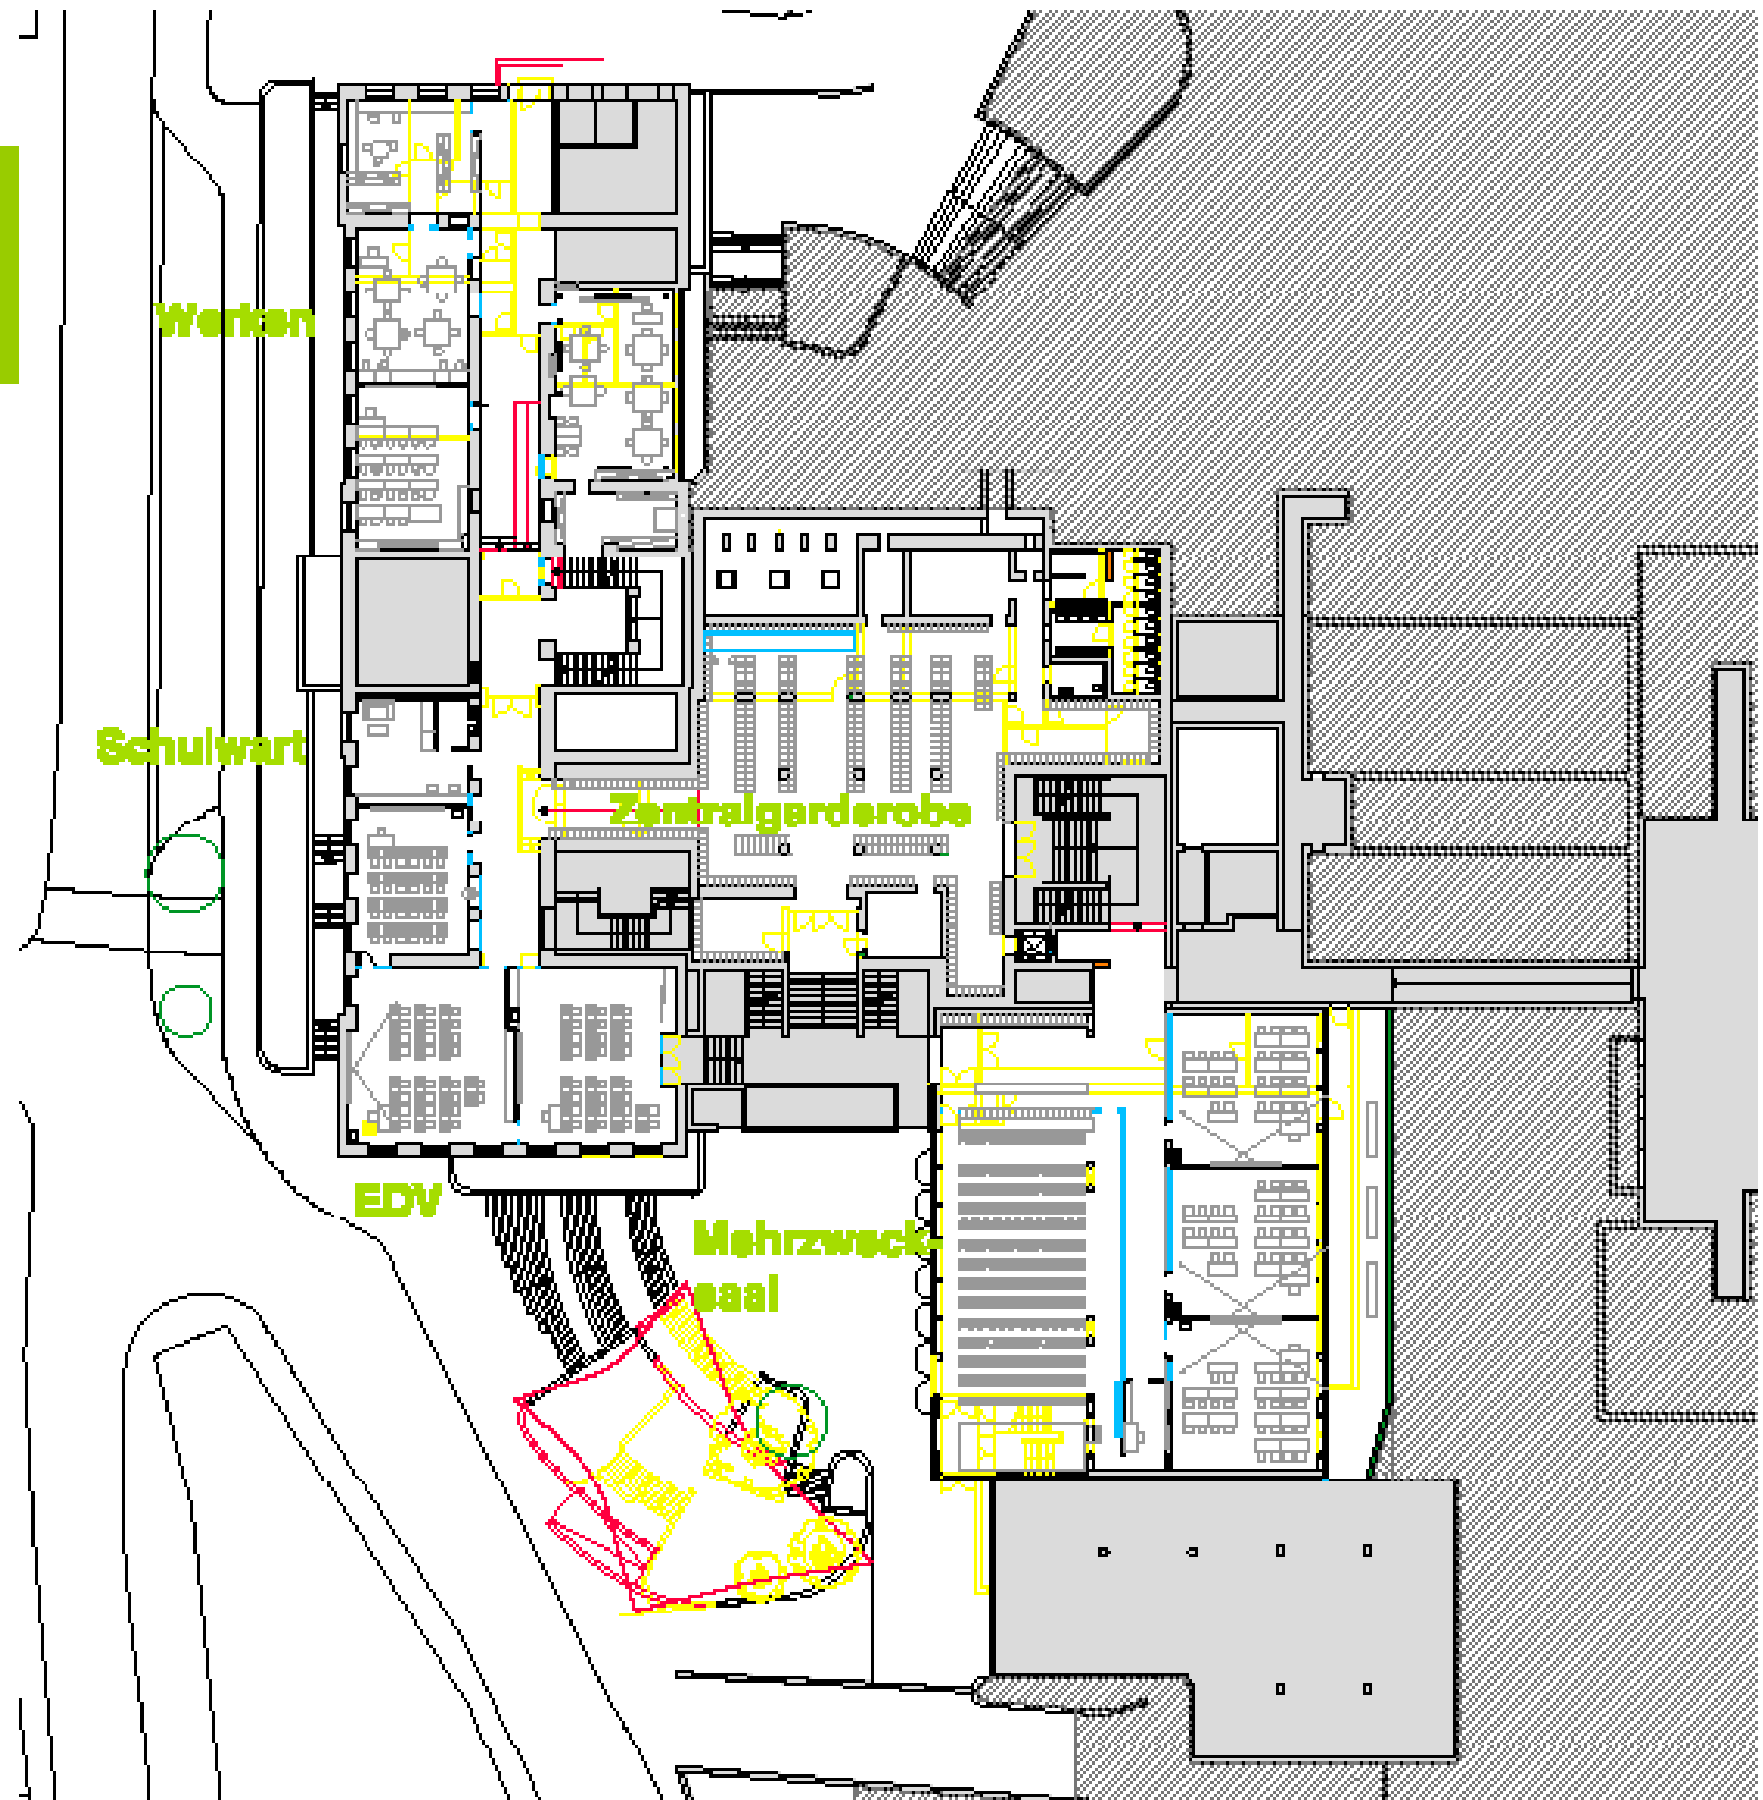

Entwurf Erdgeschoß



- Nachmittagsbetreuung
- Zubau > 1 neue Unterrichtsklasse

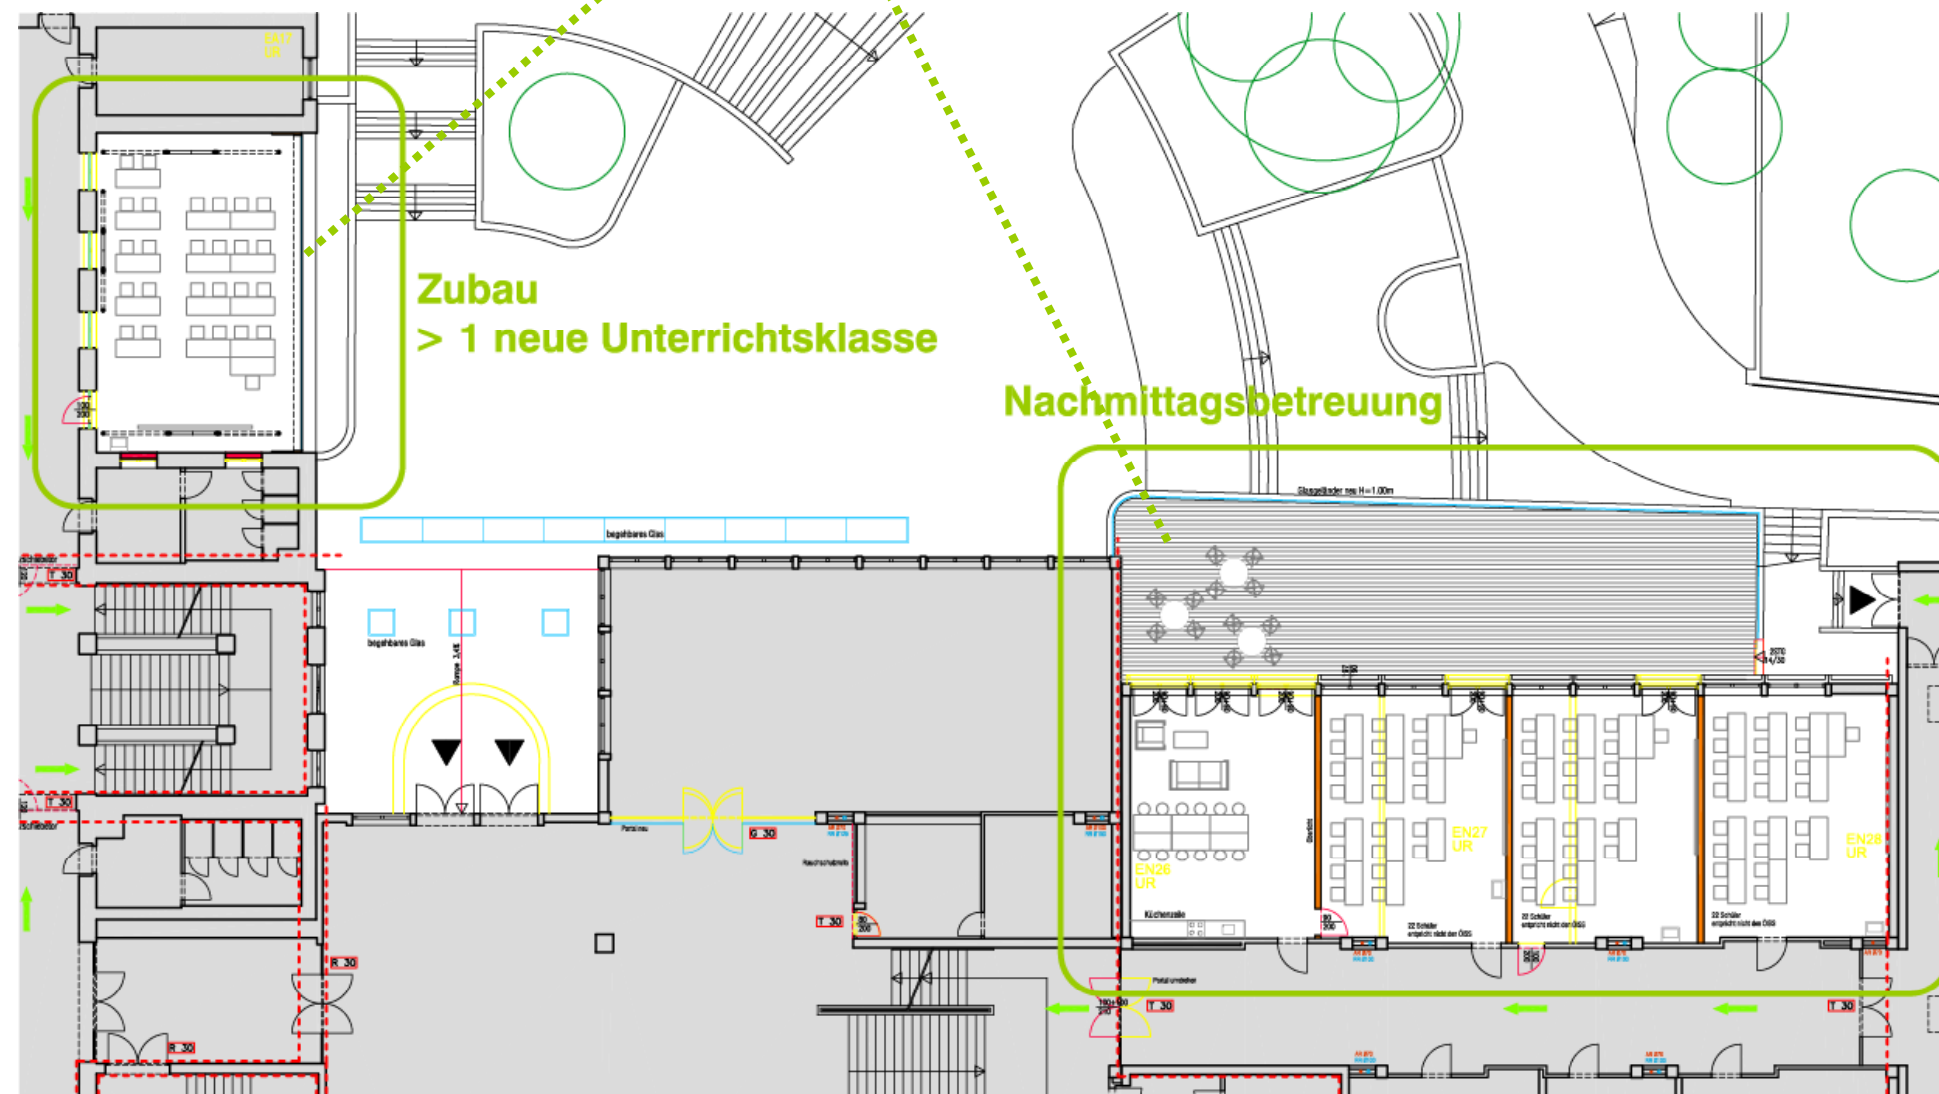


Entwurf 1. Obergeschoß

- Verwaltung > Erweiterung
- Zubau / Umbau Bibliothek

>> Fassade Zubau: Glasfassade mit Metallpanelen und Markisen



Umbaubereich
Verwaltung

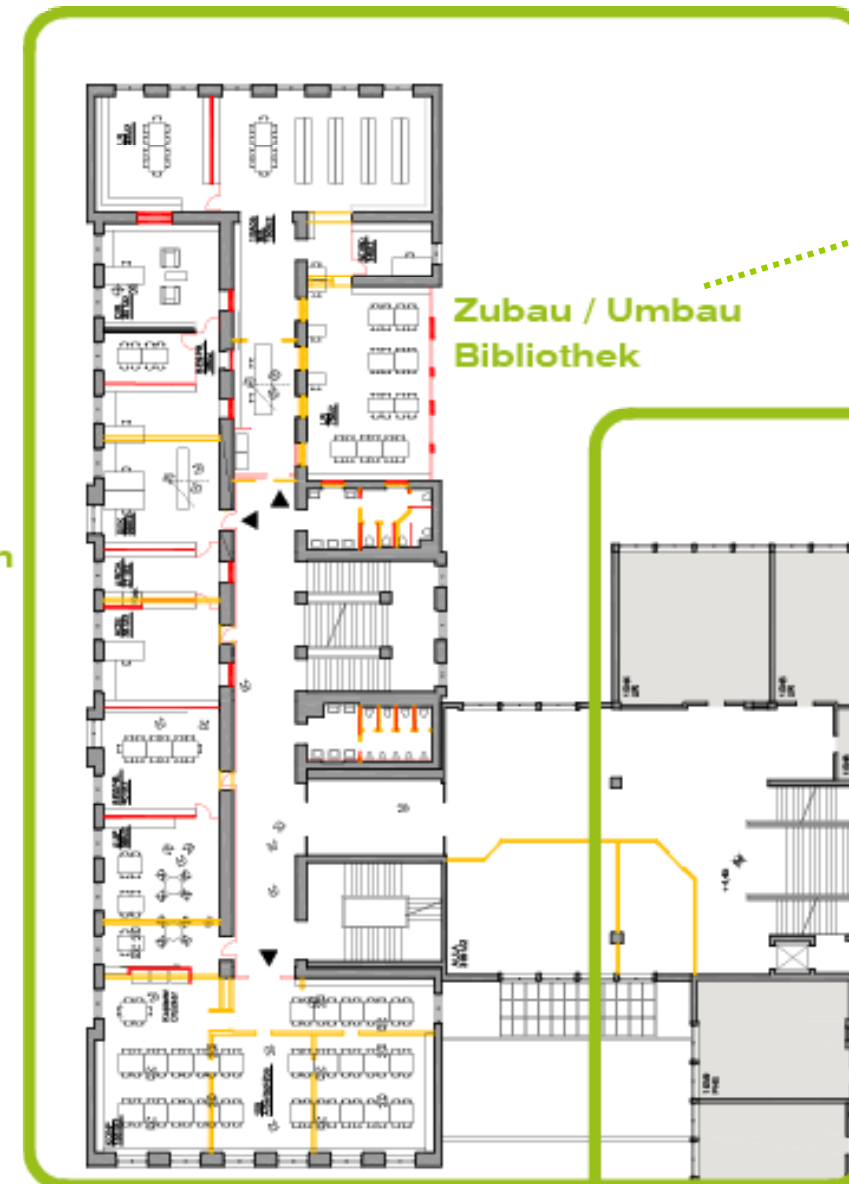

Zubau / Umbau
Bibliothek



Naturwissenschaftlicher
Bereich




Entwurf 2.Obergeschoß


- Bestand > 2 zusätzliche Klassen
- Zubau > Freiklasse
- Aufstockung
➤ 7 neue Klassen



Entwurf 2.Obergeschoß

- Freiklasse

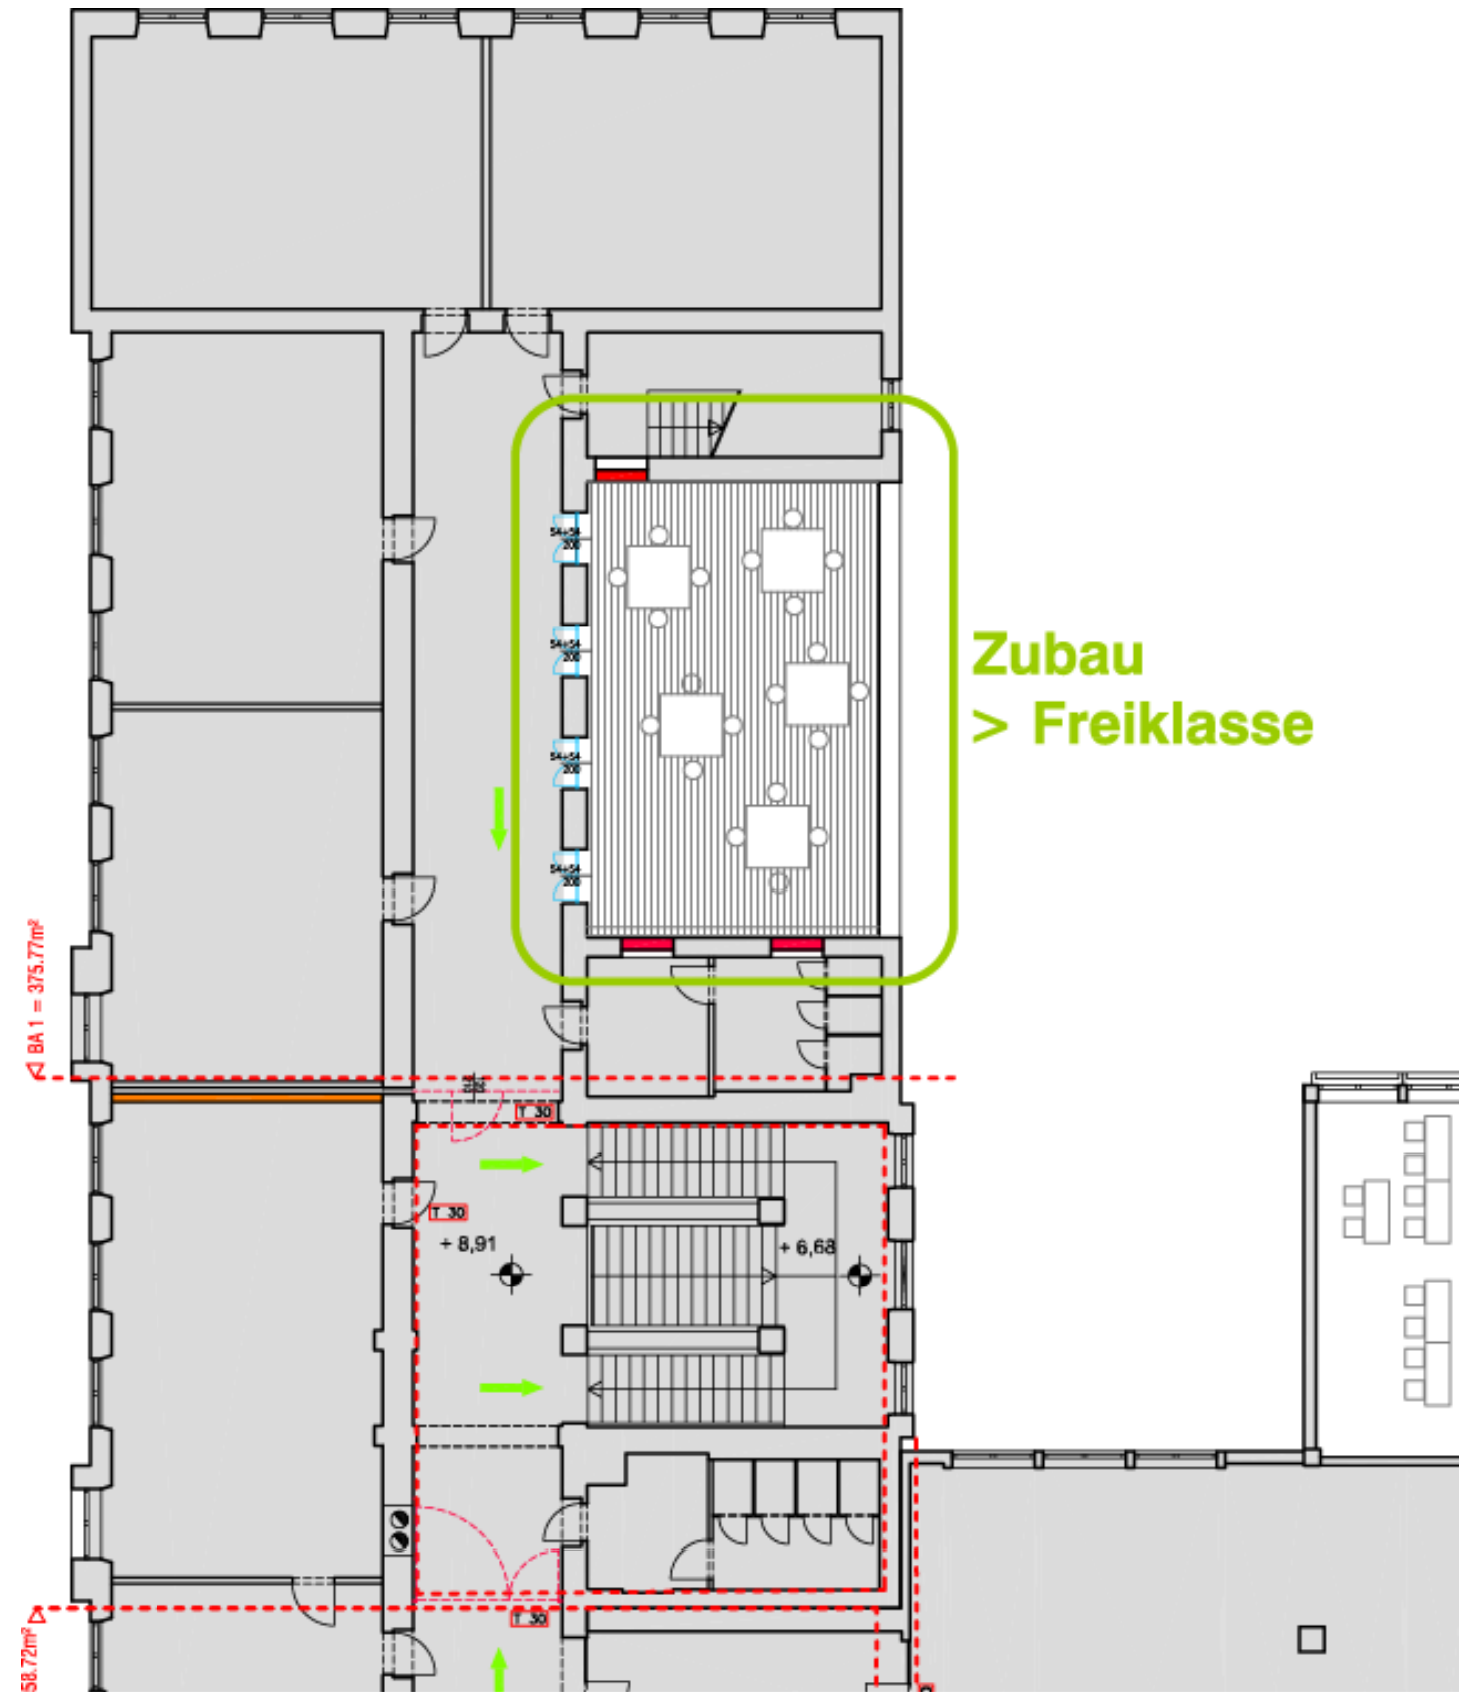

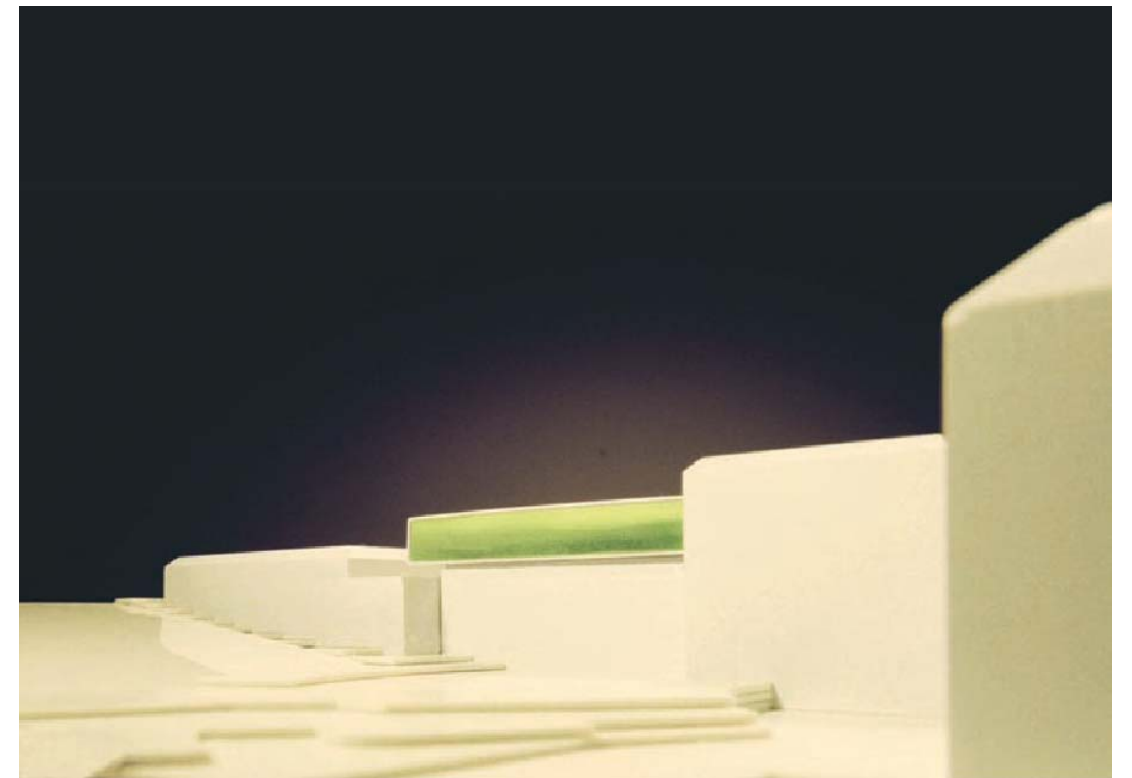

bösch + schrammel

www.bsarchitekten.at | Tendlergasse 13/19 | A -1090 Wien

BG / BRG KLOSTERNEUBURG